


5 校地校舎等の図面

○新潟県立大学:校地位置図

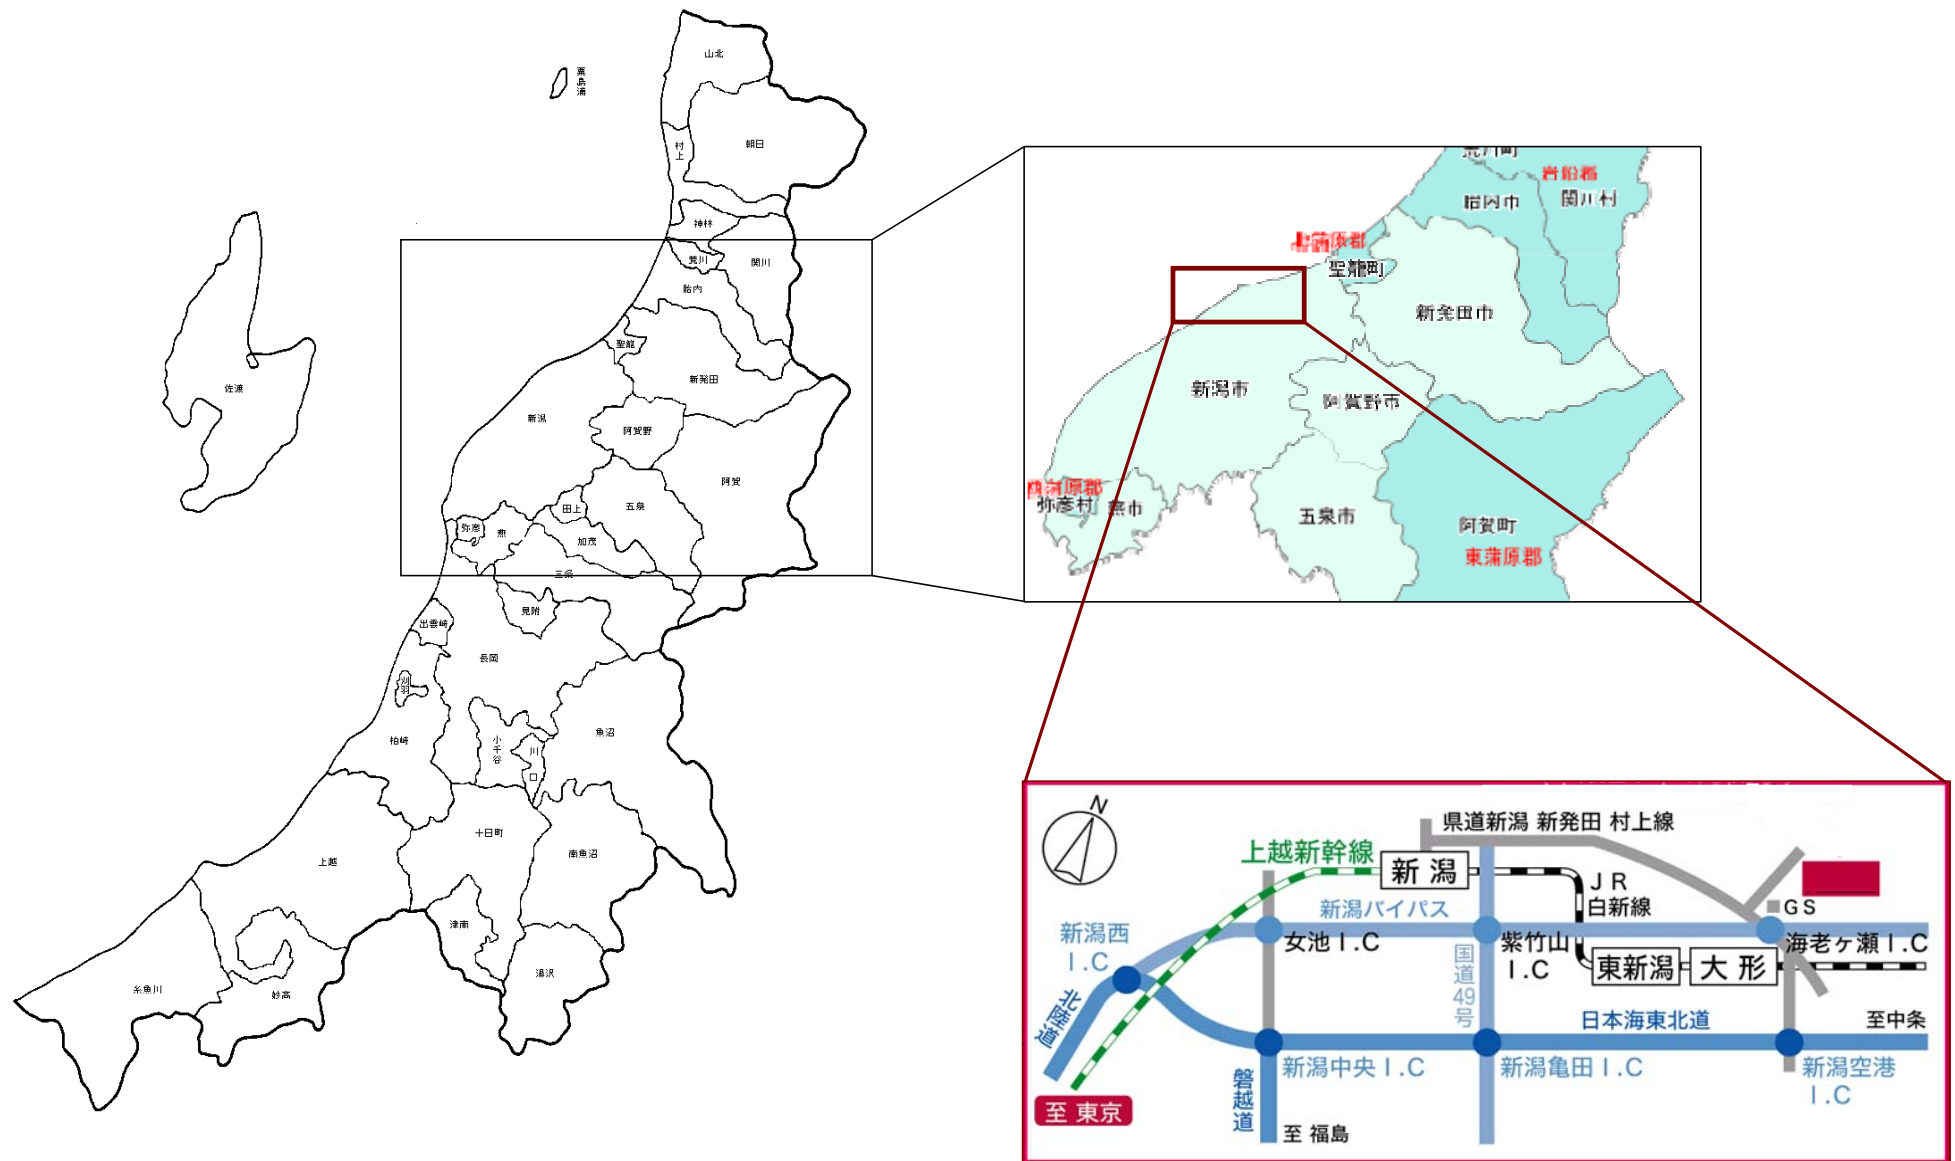

○JR新潟駅～県立大学へのアクセス



【バス利用】
○新潟交通
[一日市・大江山線]、
[新崎・競馬場線]、[新発田線]


「万代シティバスセンター」または
「明石1丁目」バス停から乗車
(所要時間約25分)
～「女子短大前」バス停下車 徒歩5分

【電車利用】
○JR
[白新線]経由
JR大形駅下車 徒歩15分

【自家用車利用】
○国道7号線新新バイパス
海老ヶ瀬インターから2分



○新潟県立大学 施設配置図

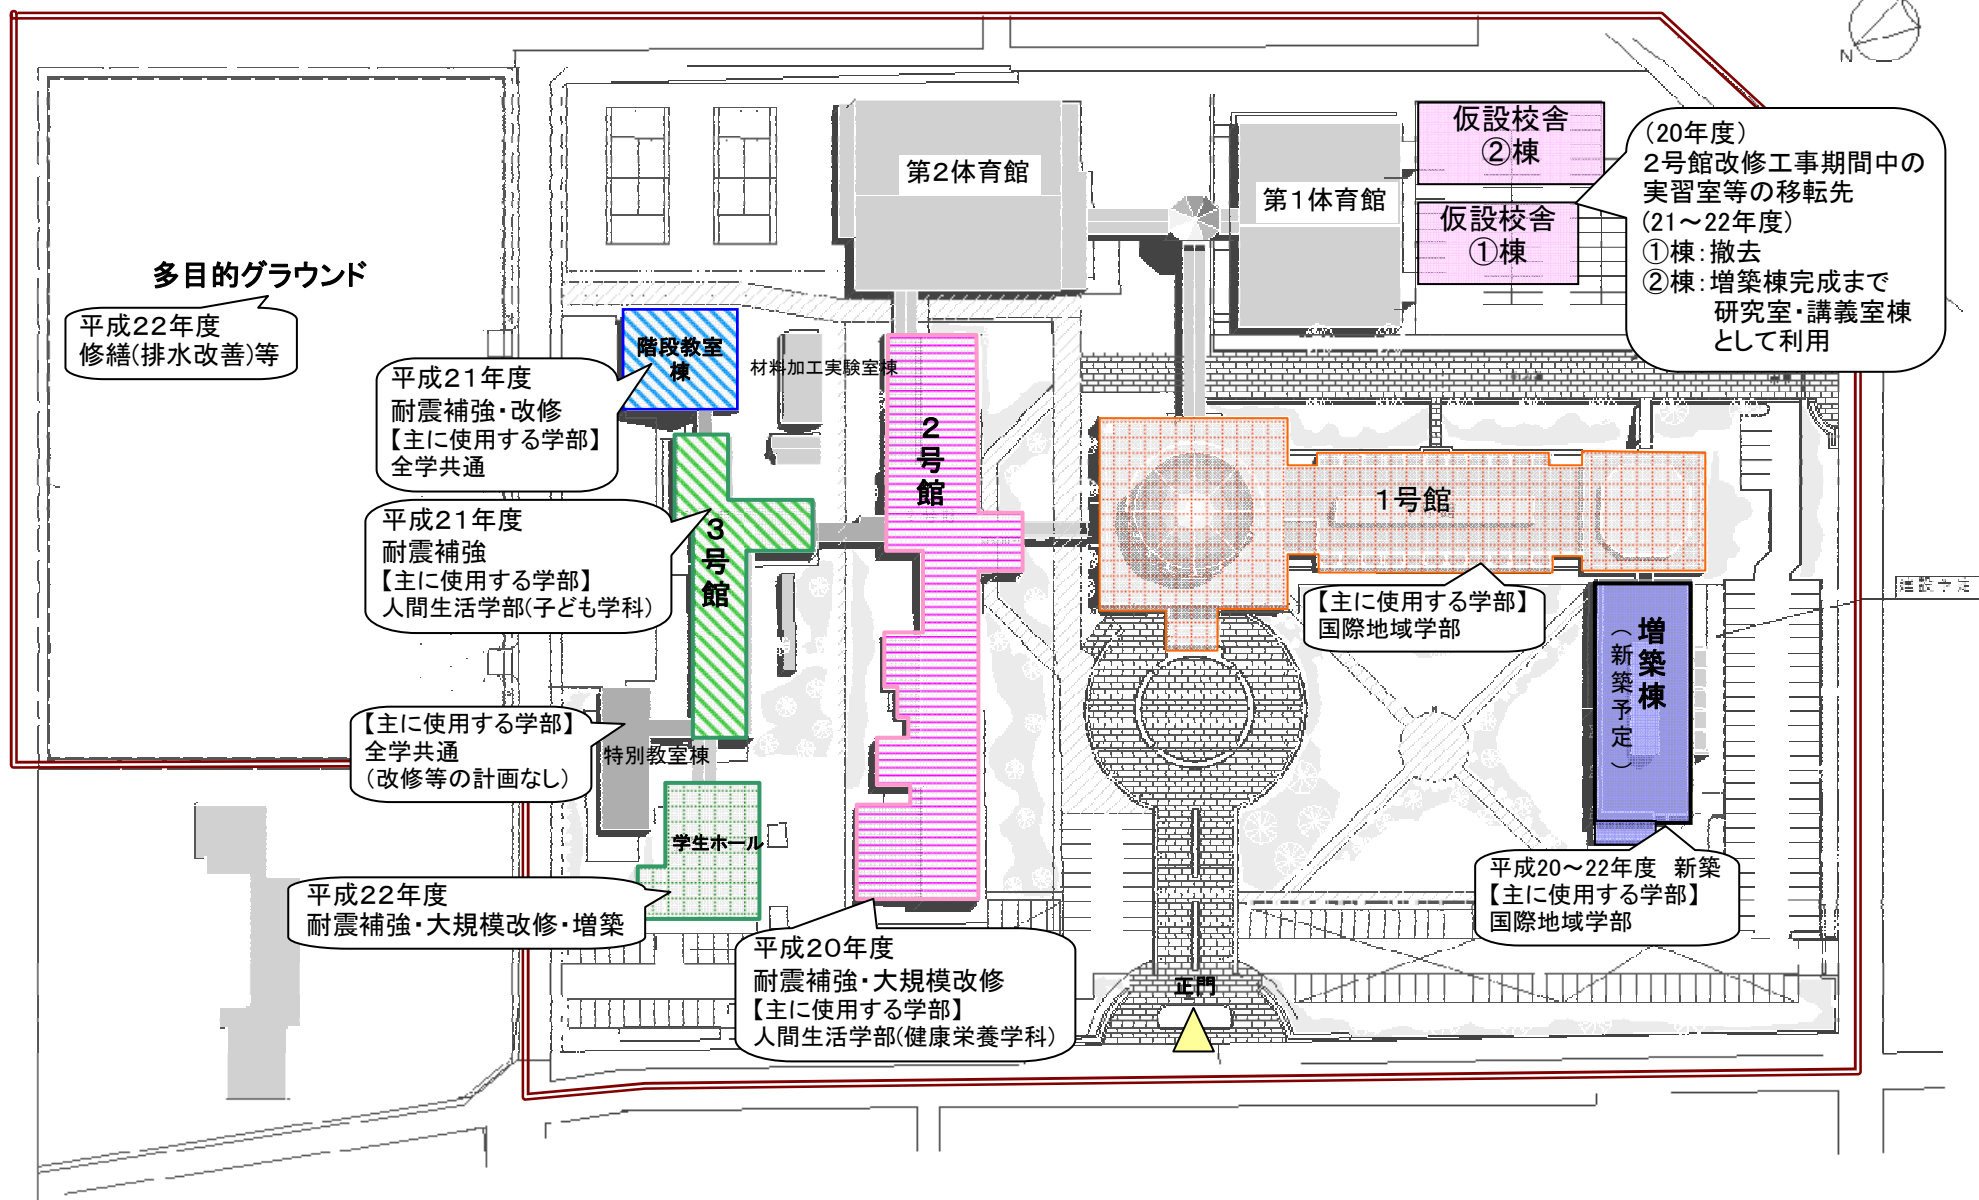

○新潟県立大学 施設整備スケジュール

	平成19年度												平成20年度												平成21年度(開学1年目)												平成22年度(開学2年目)												備考	
	4	5	6	7	8	9	10	11	12	1	2	3	4	5	6	7	8	9	10	11	12	1	2	3	4	5	6	7	8	9	10	11	12	1	2	3	4	5	6	7	8	9	10	11	12	1	2	3	
増築棟 建築工事	</


1F

 $2F$ 


- ☐ 国際地域学部(国際地域学科)
☐ 人間生活学部(子ども学科)
☐ 全学部共通


1号館


3F

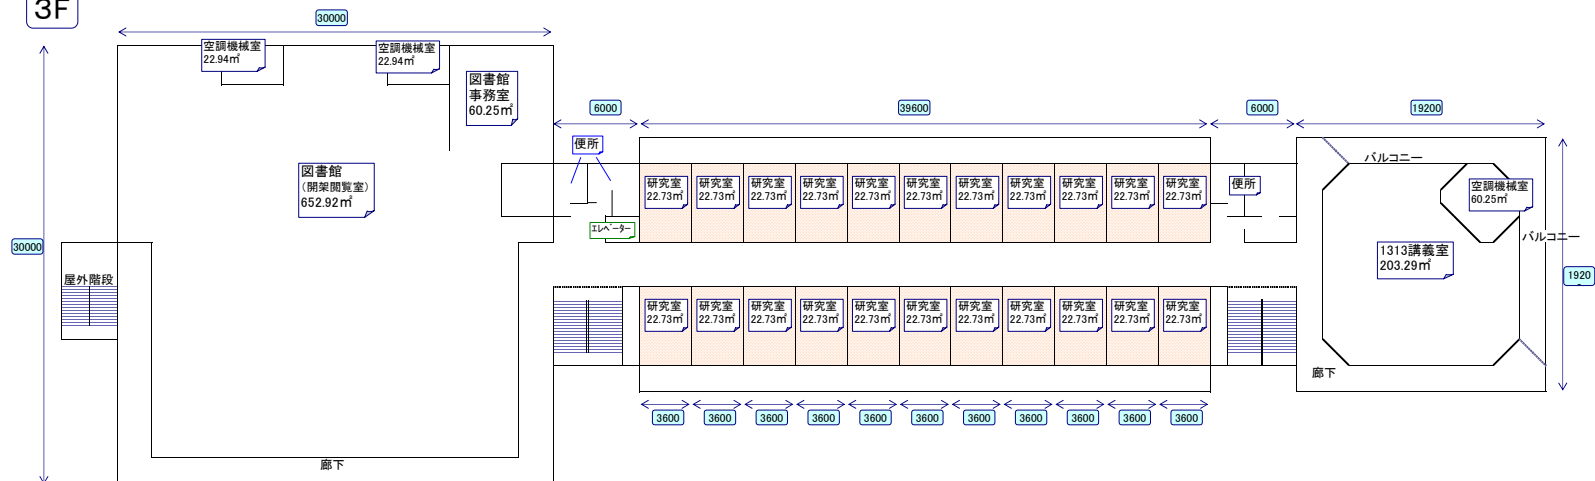


4F

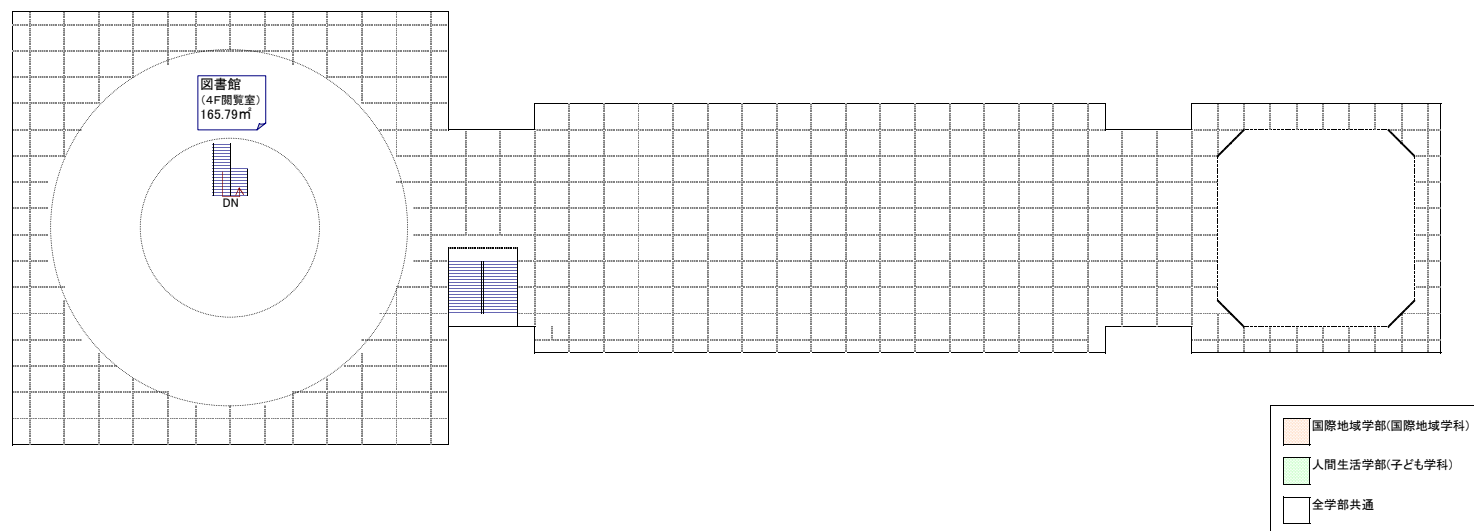

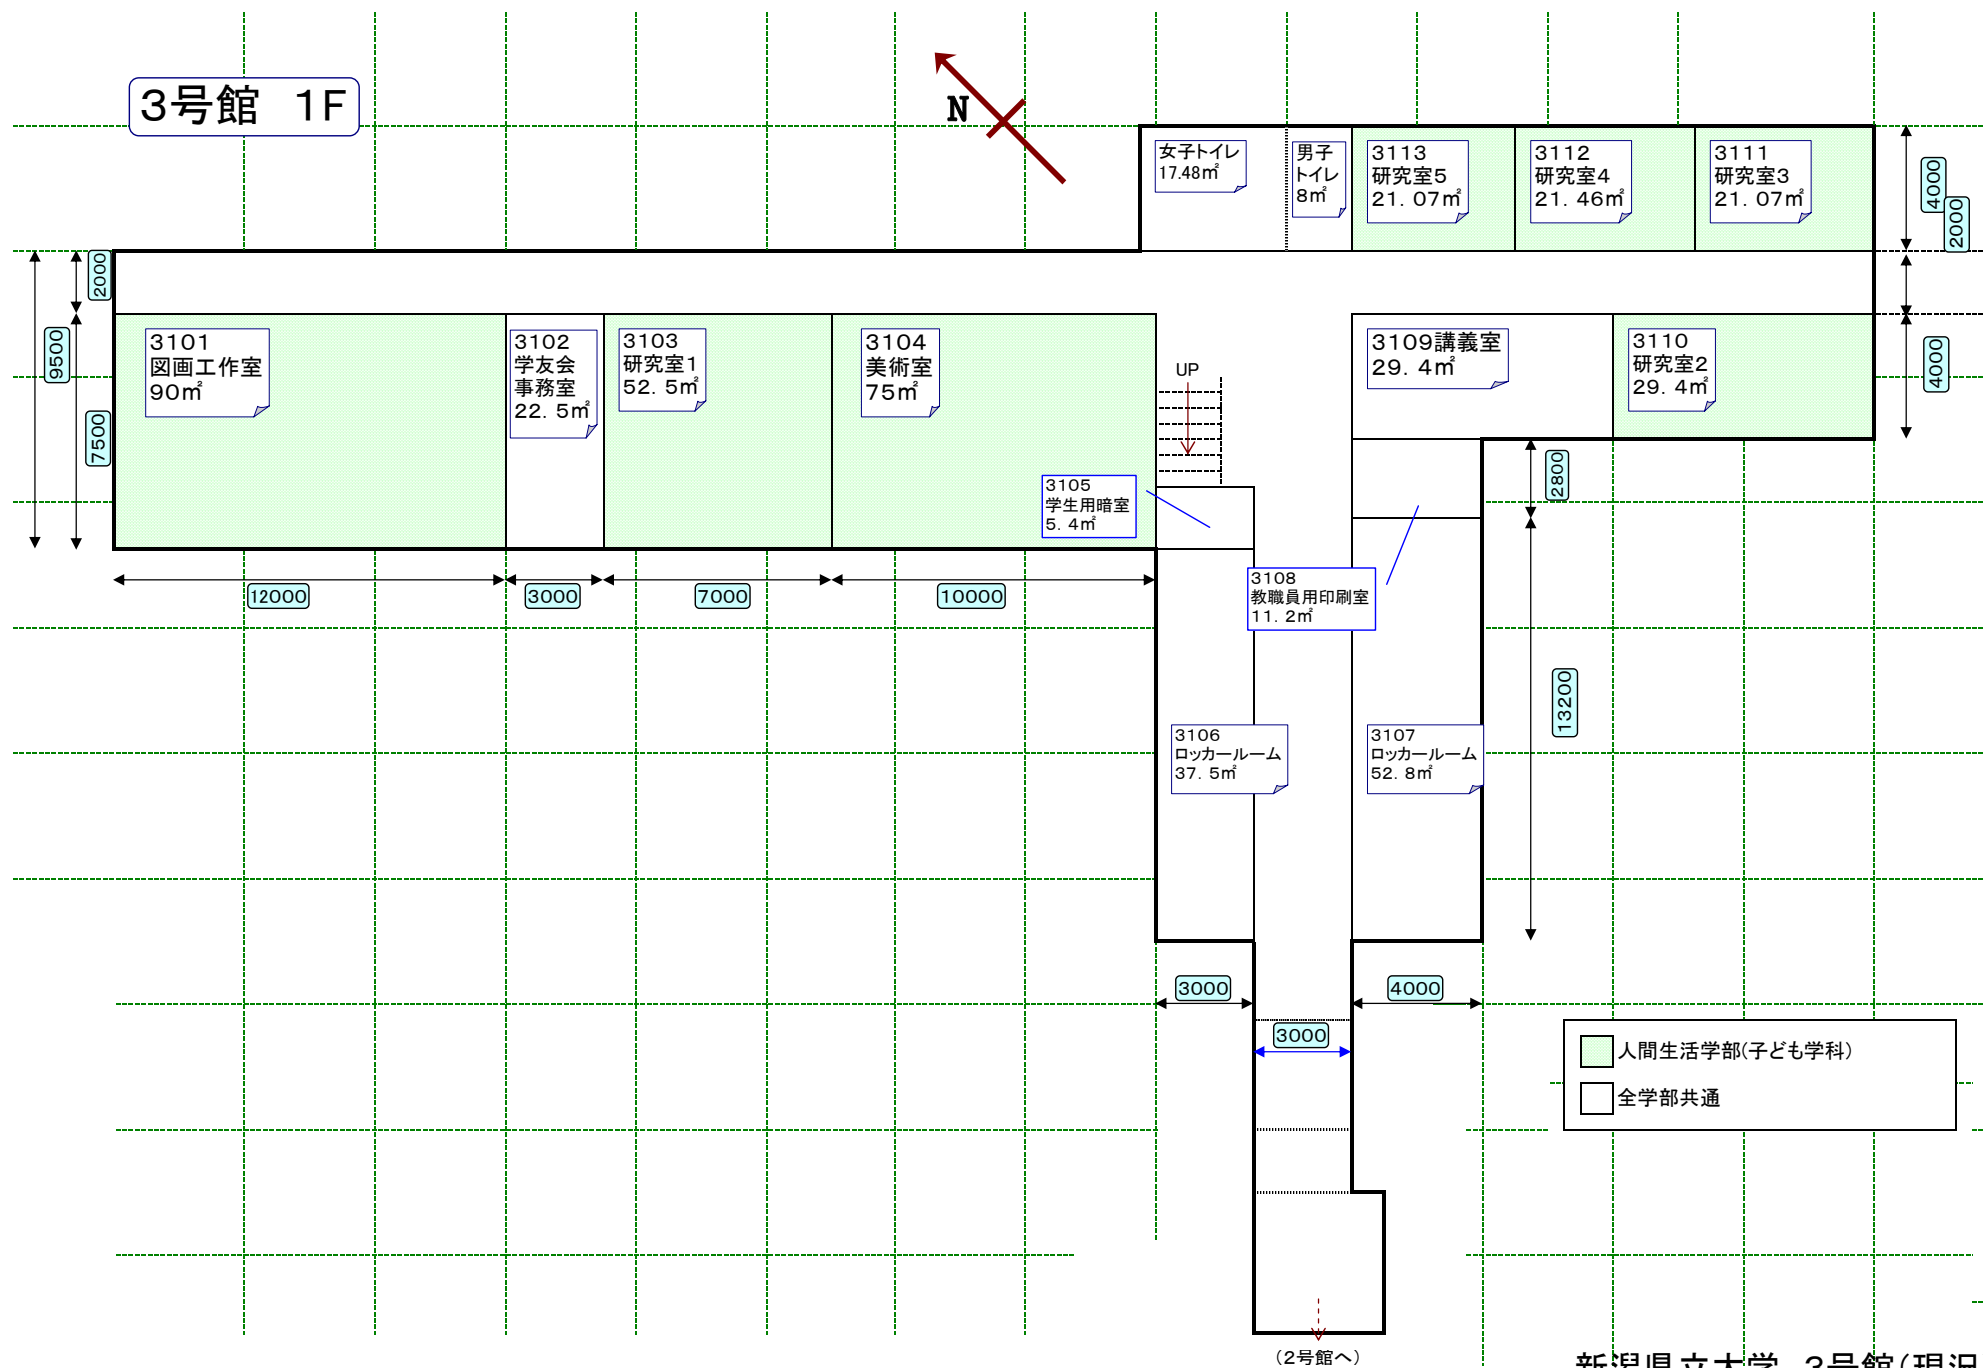


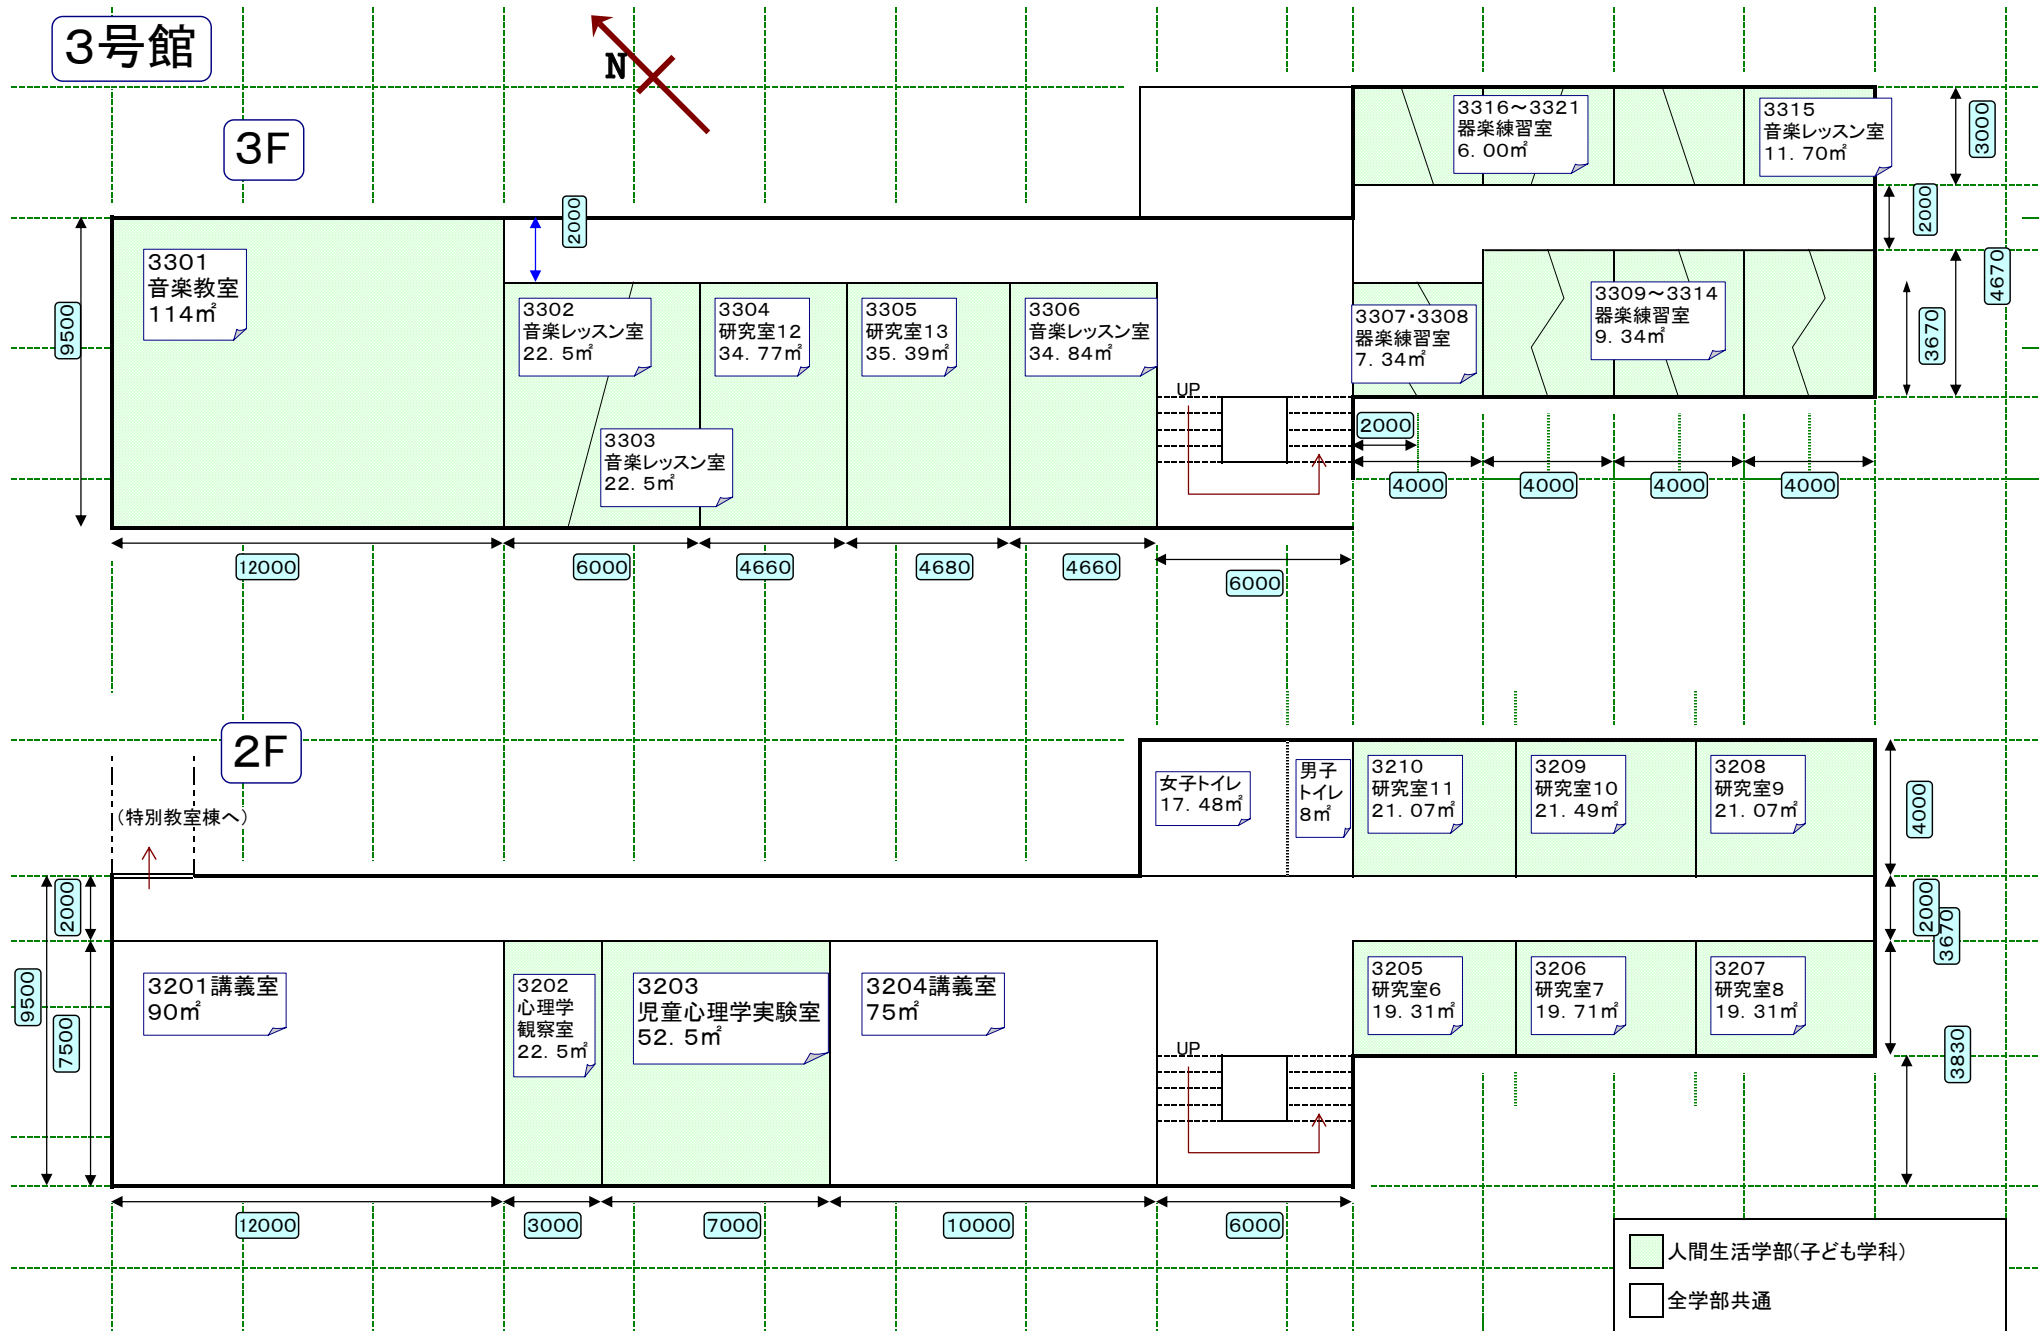

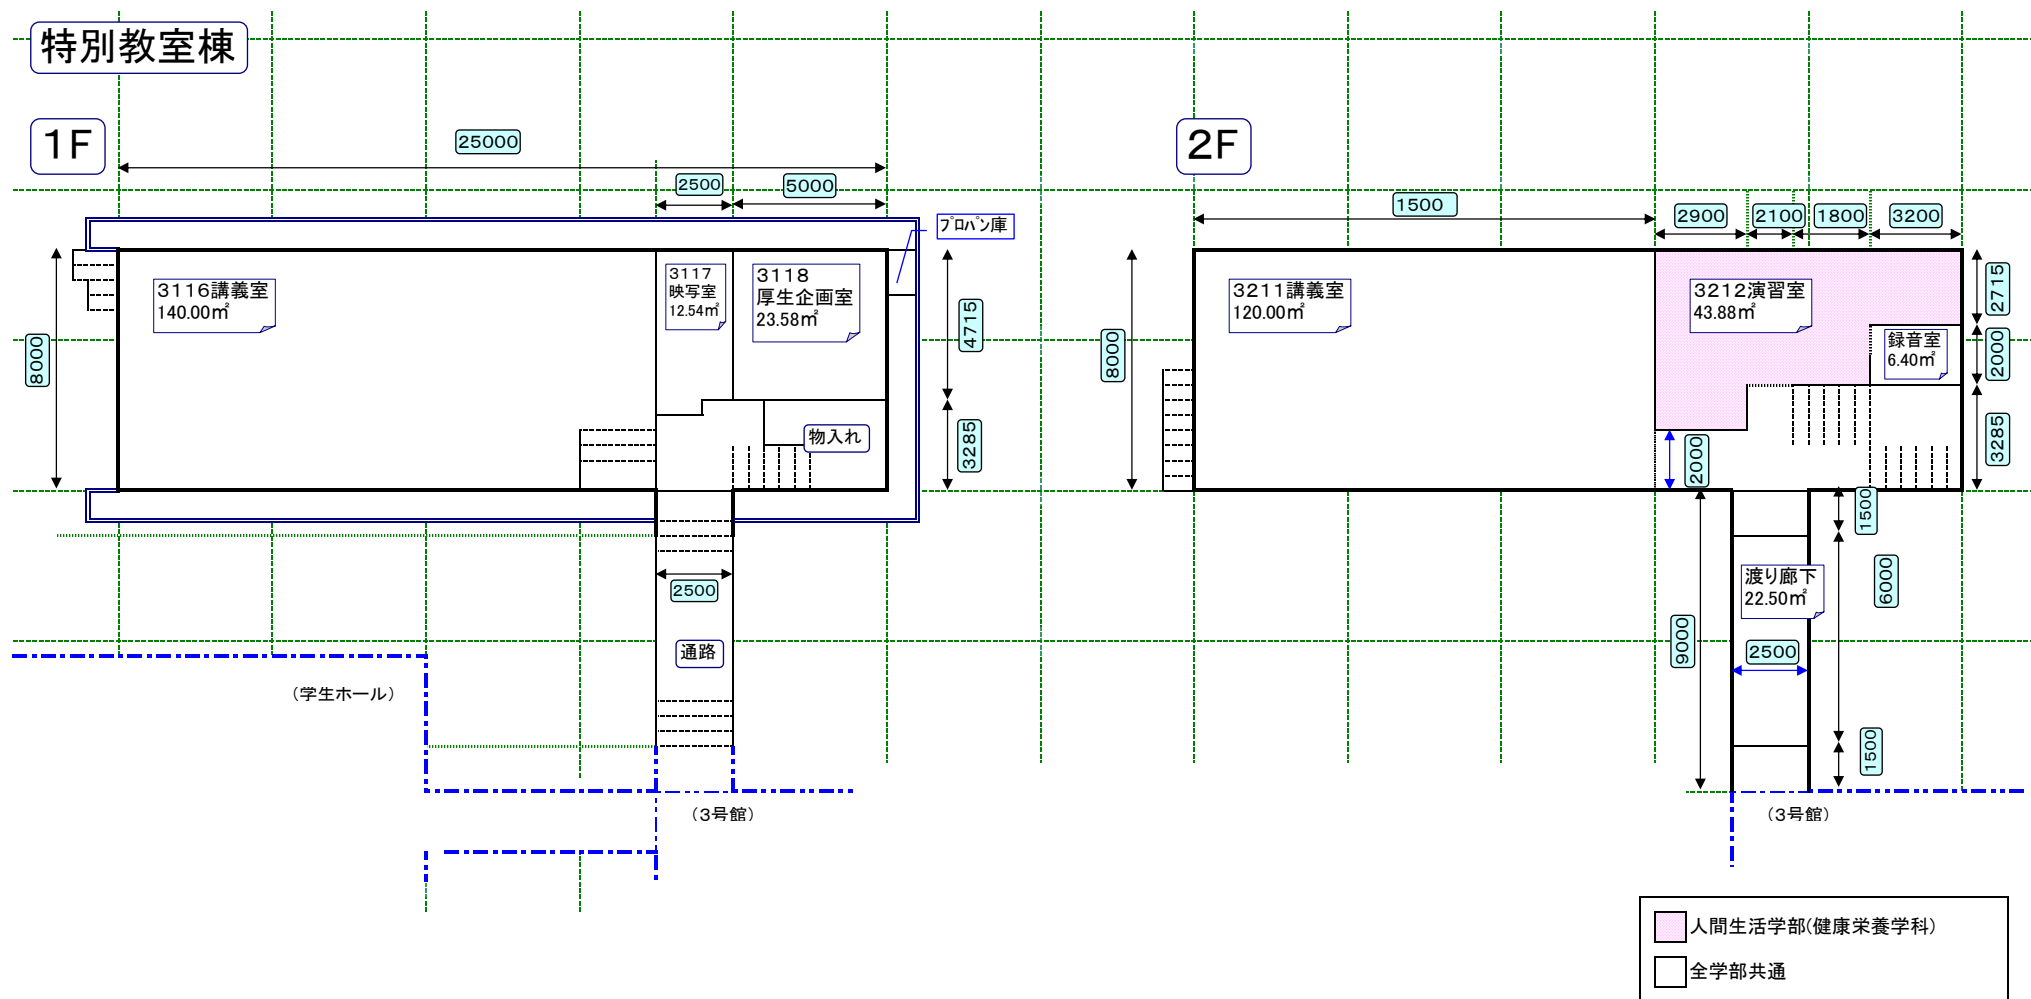


新潟県立大学 特別教室棟(現況)


階段教室棟

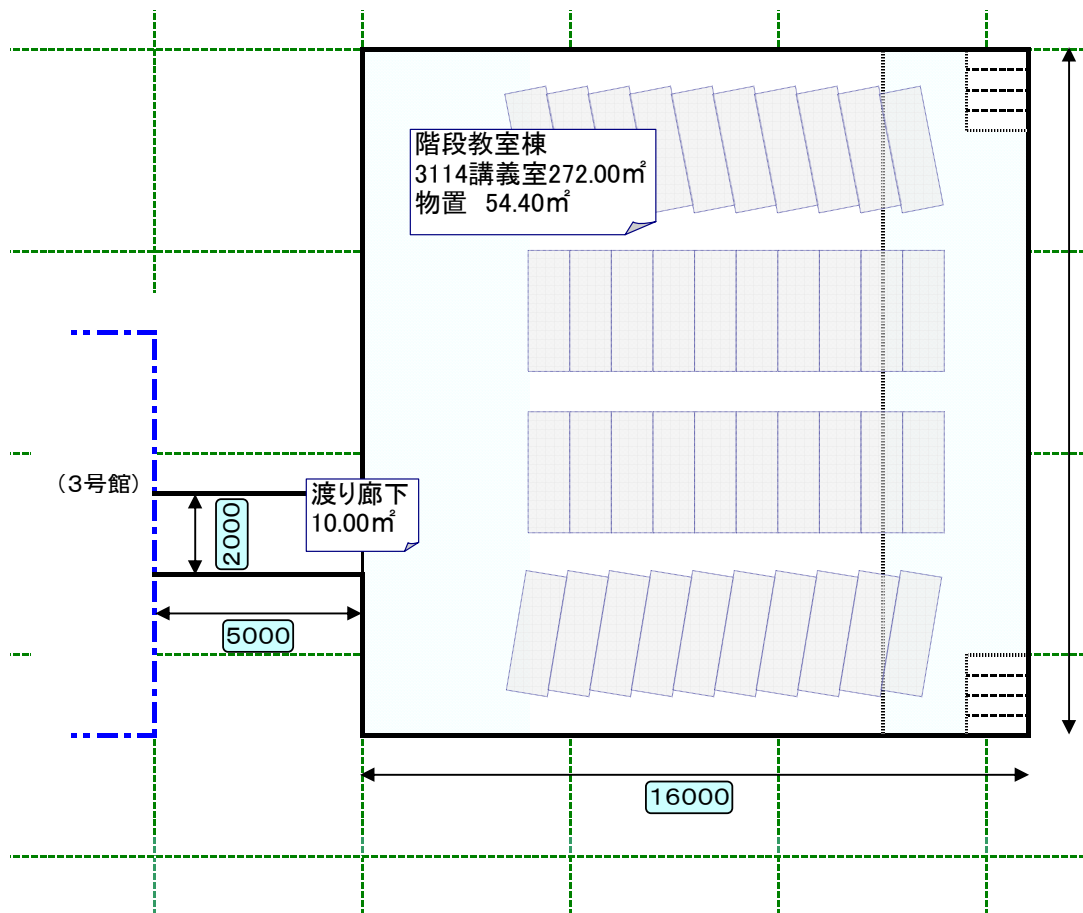

材料加工実験室棟

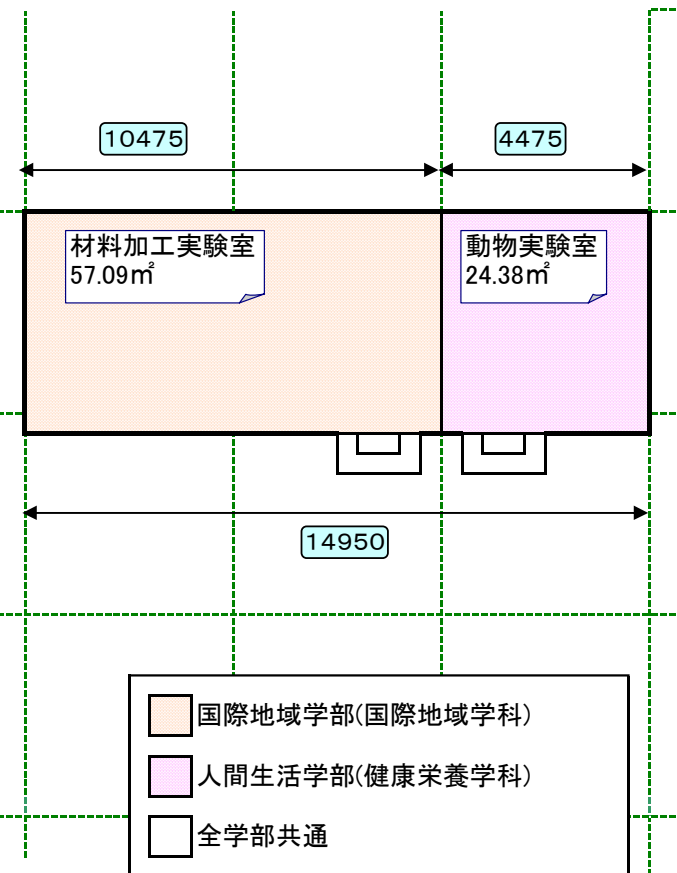


新潟県立大学 階段教室棟(現況)
材料加工実験室棟

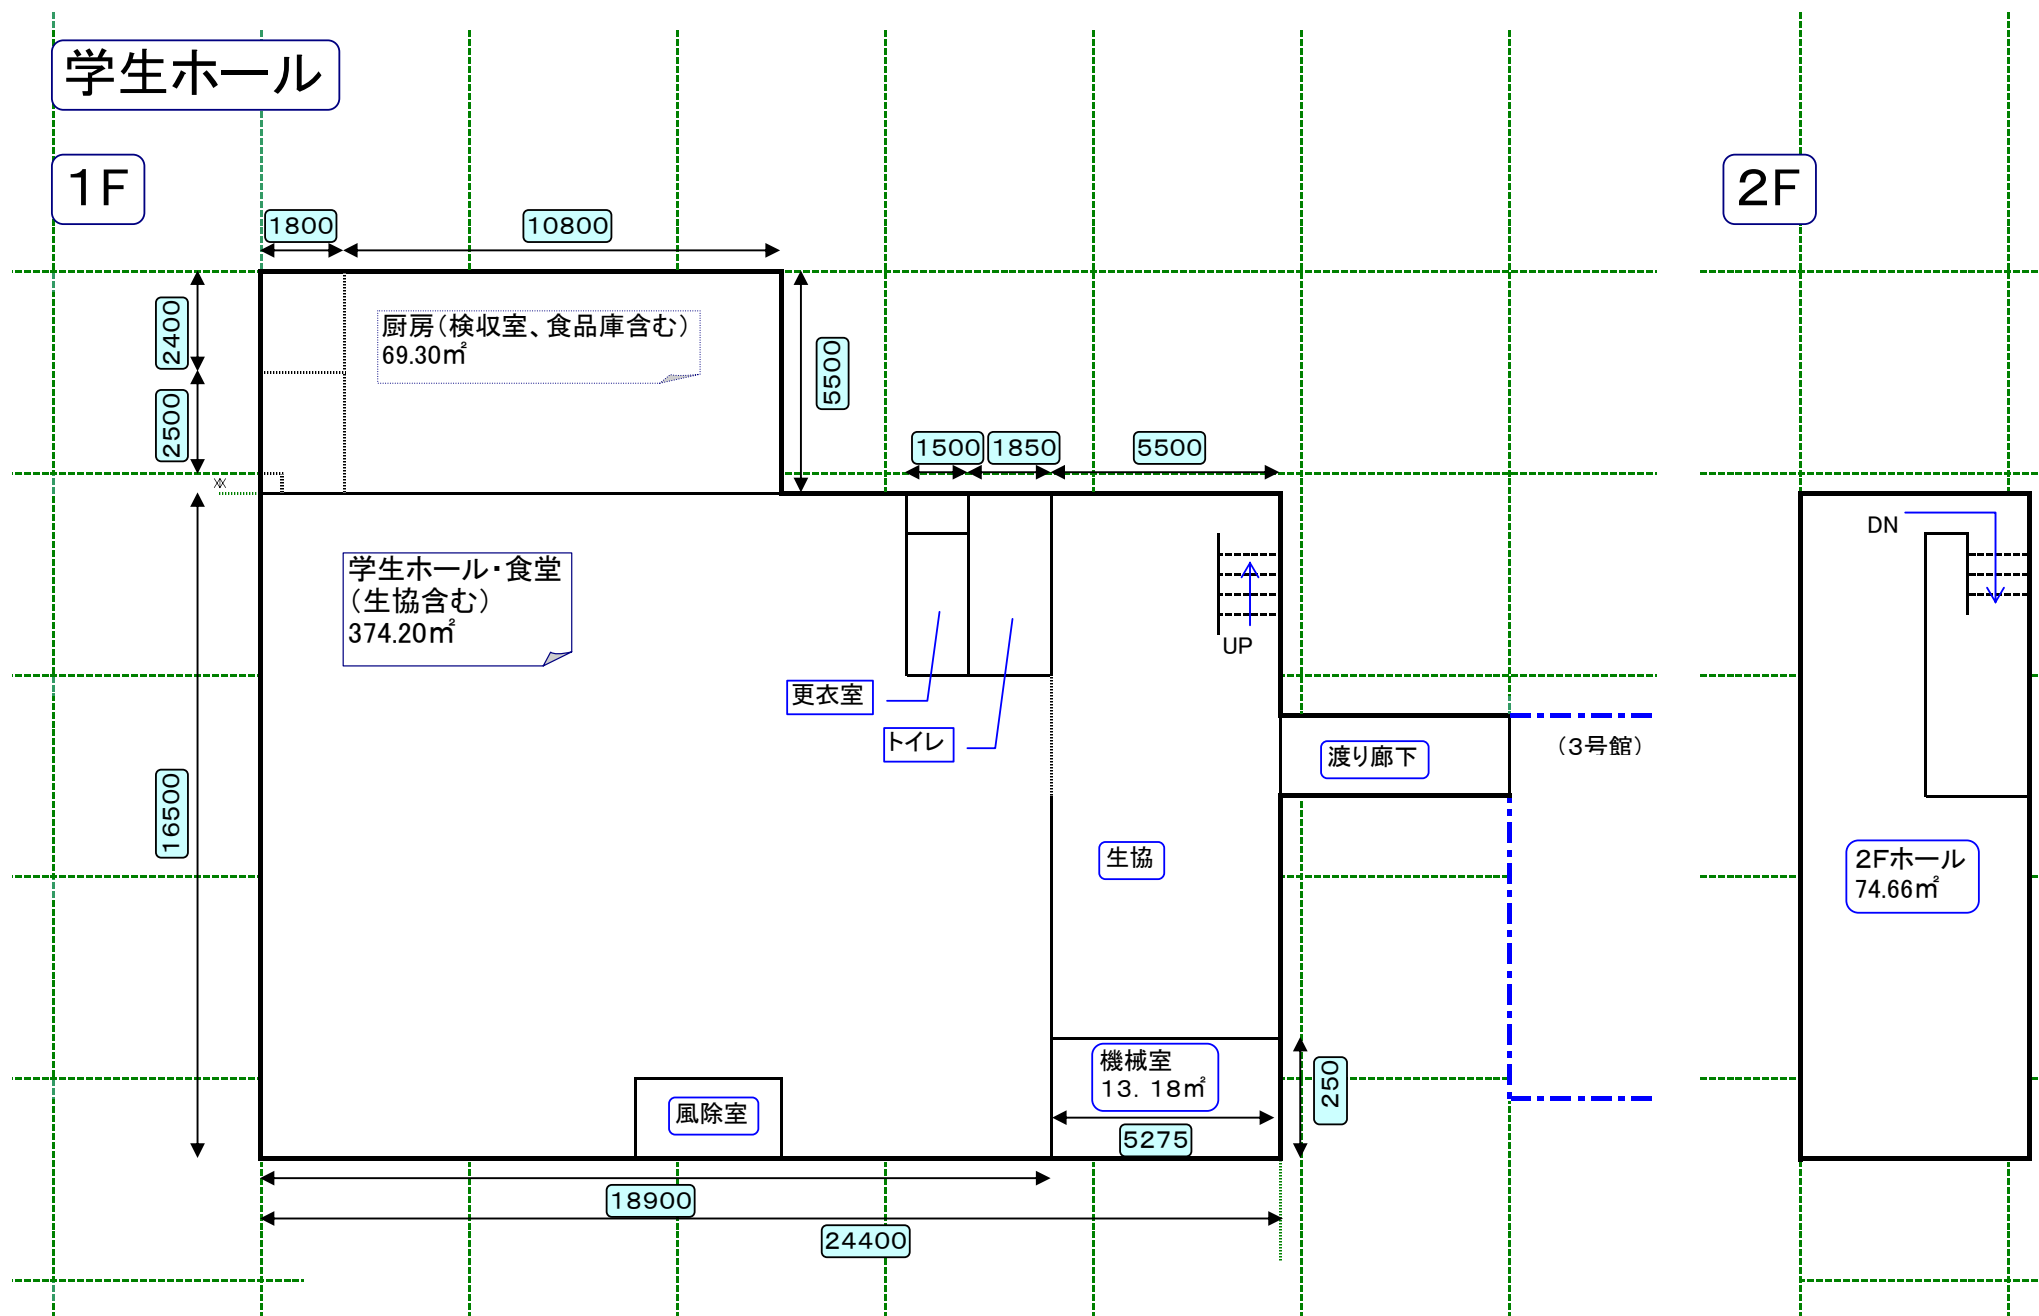


新潟県立大学 学生ホール(現況)

第1体育館

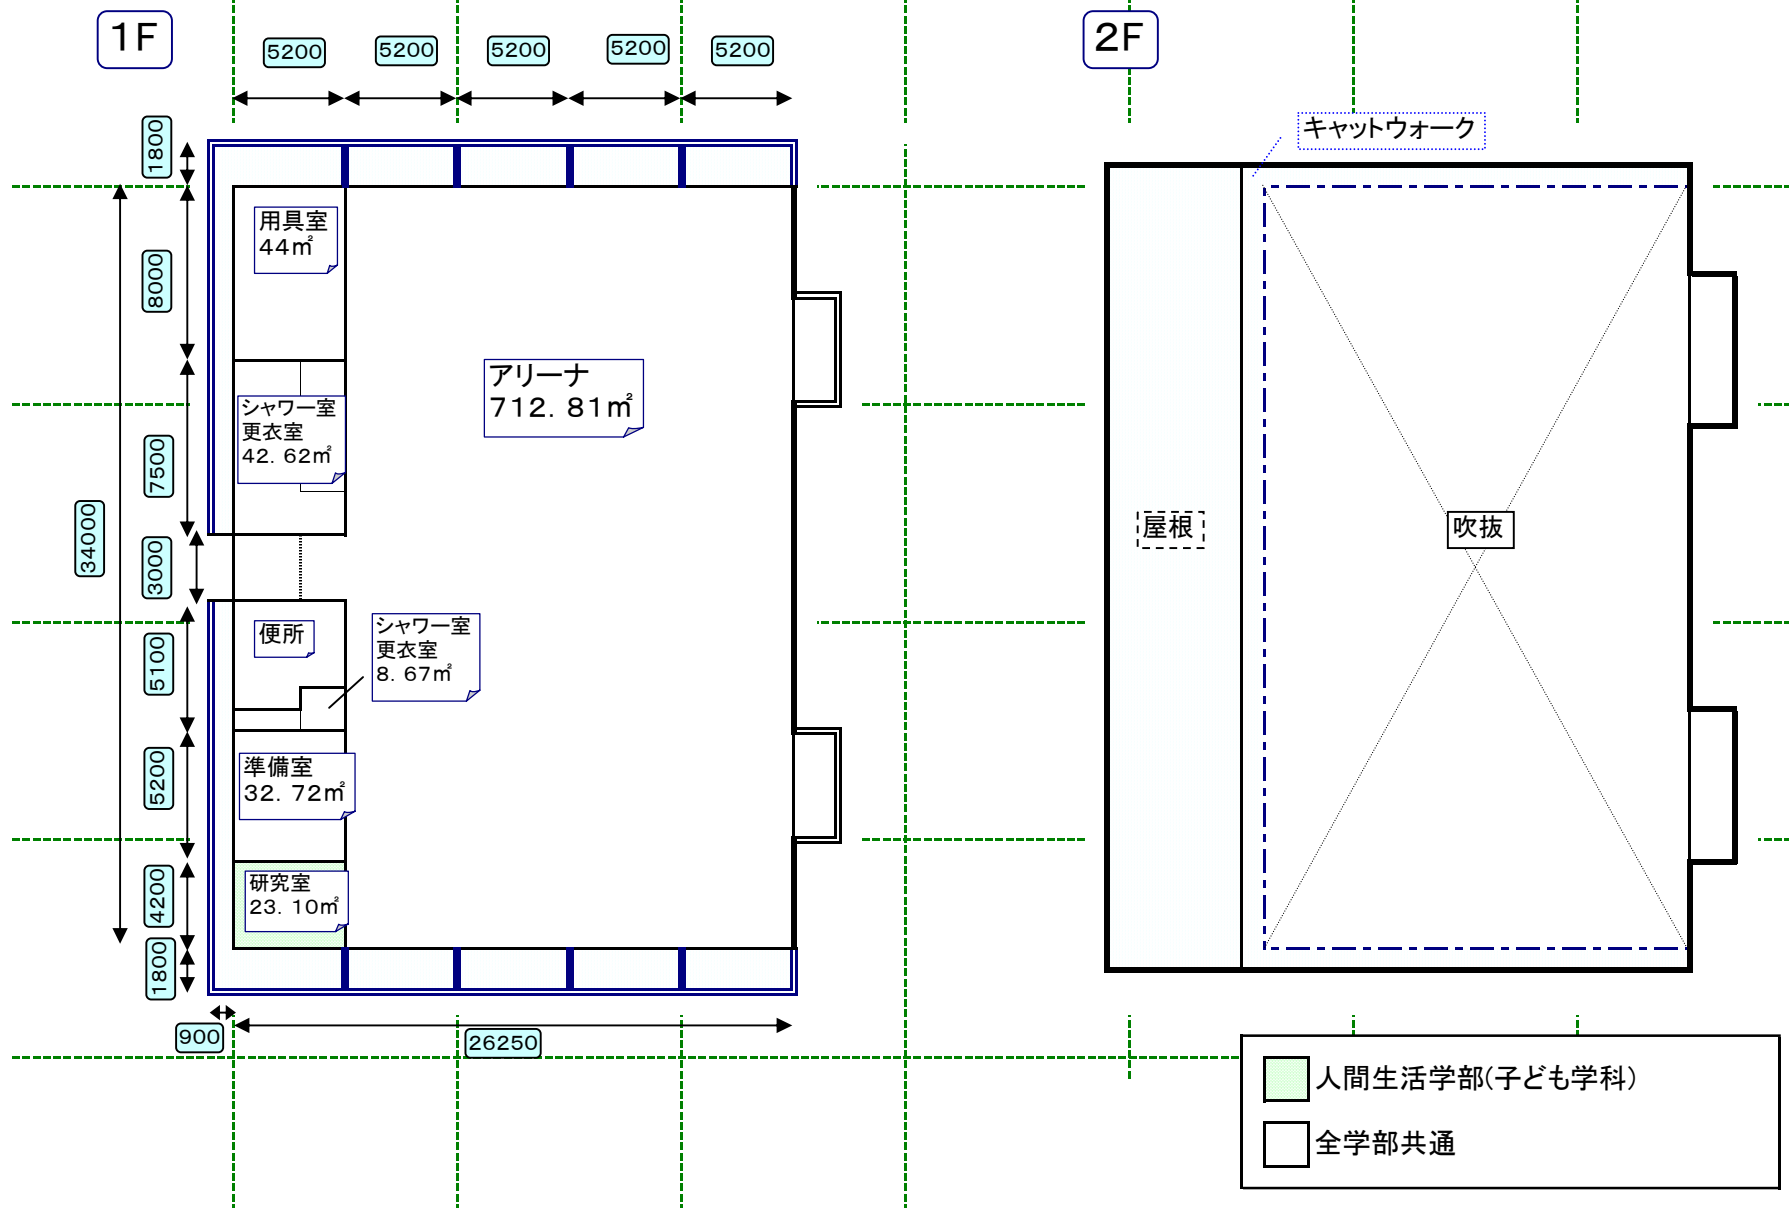

新潟県立大学 第1体育館(現況)

第2体育館

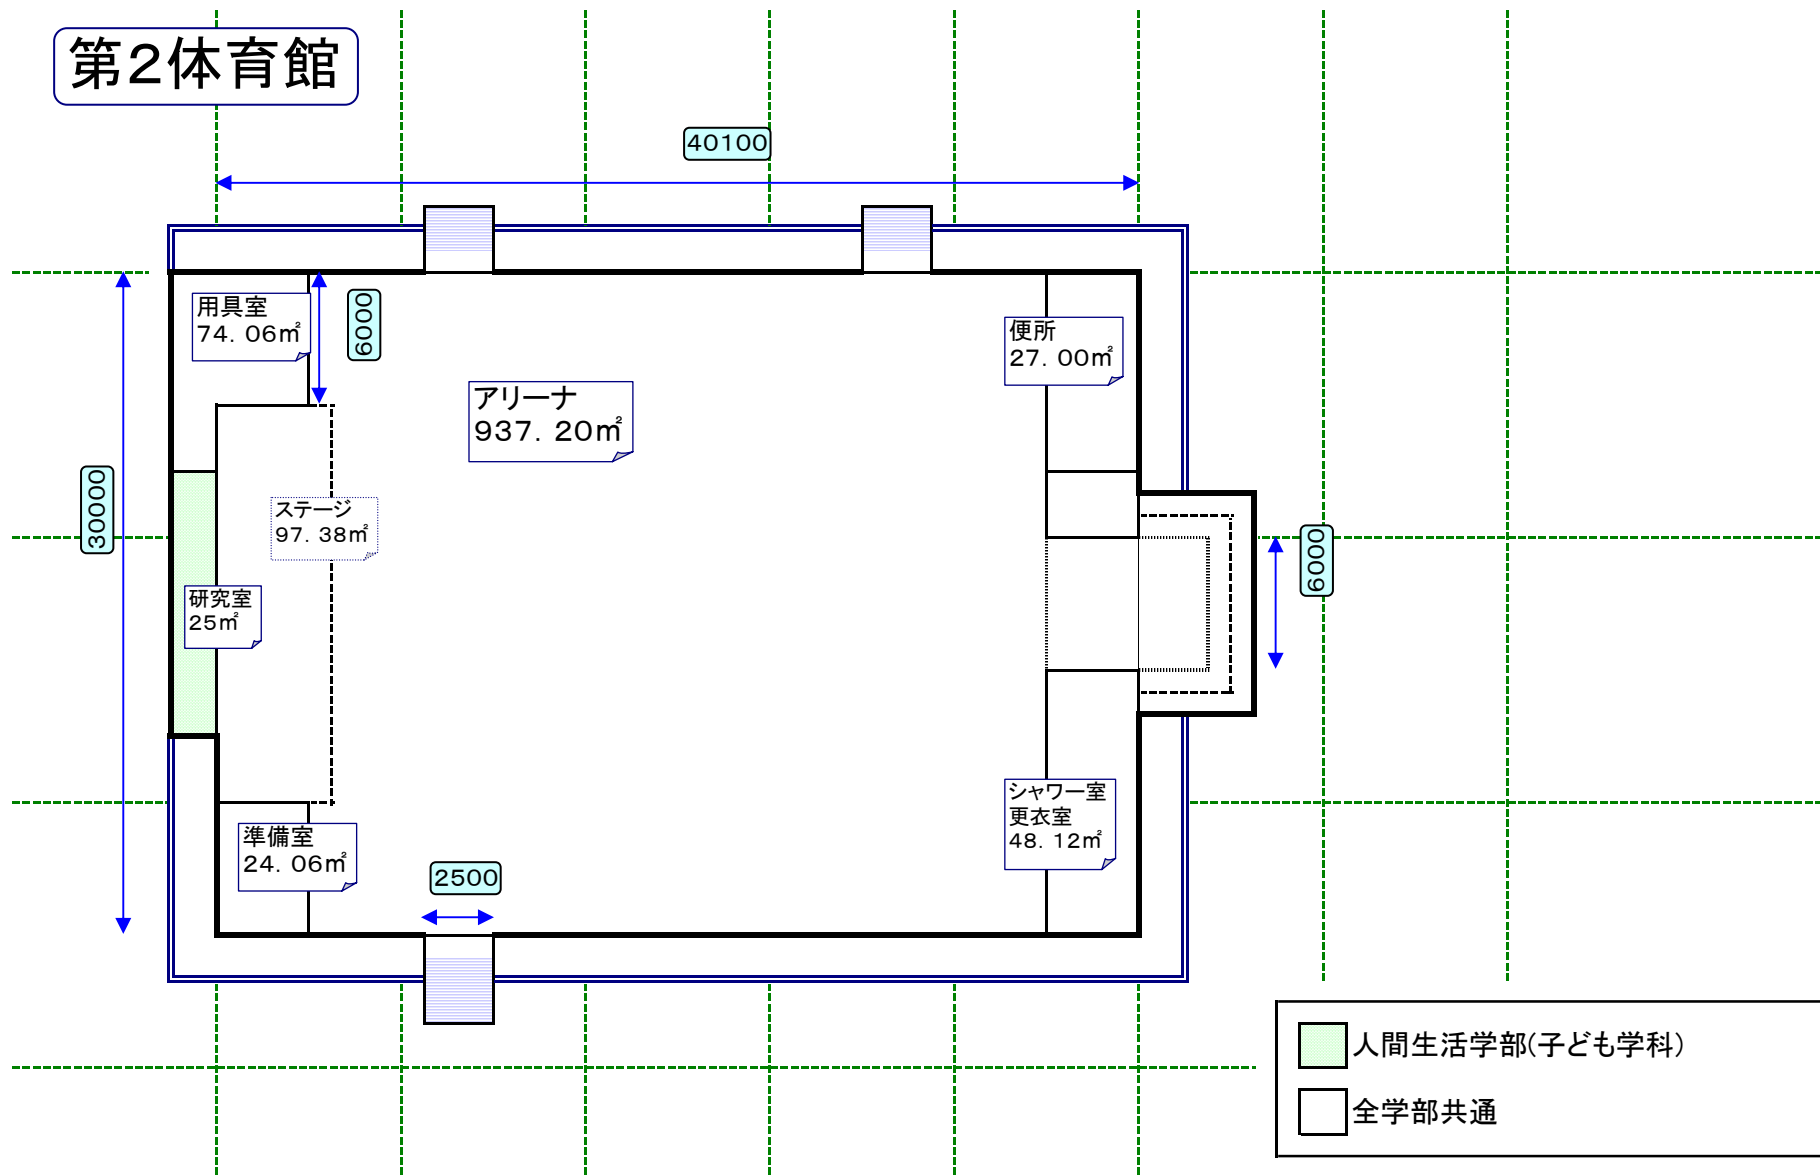

3F



2F




1F



- ☐
- 全学部共通

仮設校舎①棟 H21.4～H22.7

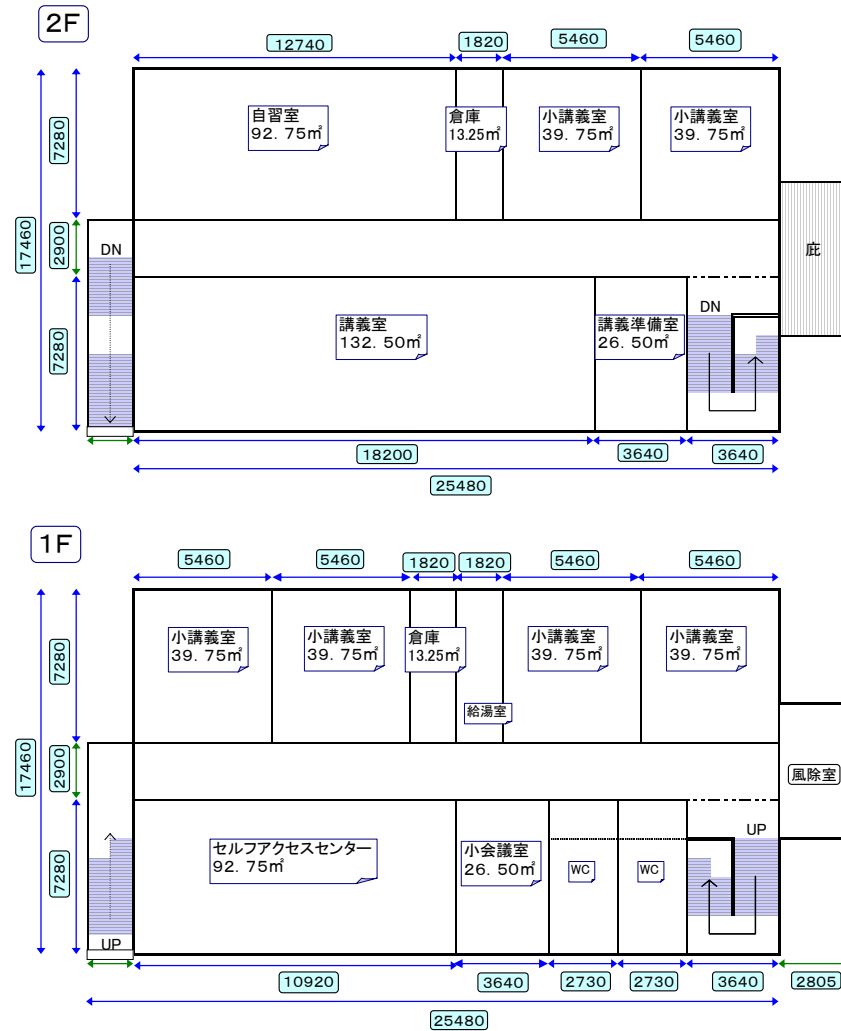

仮設校舎②棟 H21.4～H22.7

